



EUROPEJSKIE CENTRUM OCHRONY KLIMATU I MOKRADEŁ W GONIĄDZU

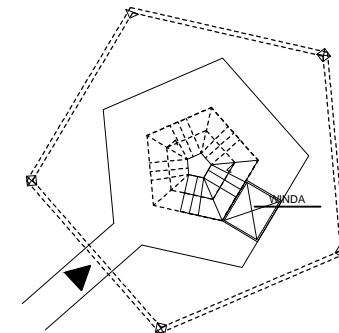

PRZEKRÓJ B-B - skala 1:100





WIDOK WIEŻY

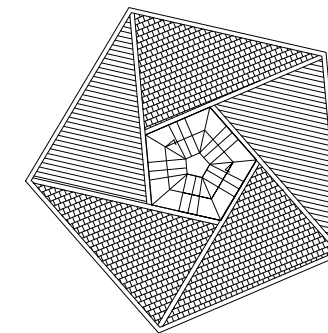

RZUT DACHU - SKALA 1:100

RZUT TARASU WIDOKOWEGO - SKALA 1:100
RZUT PRZYZIEMIA - SKALA 1:100

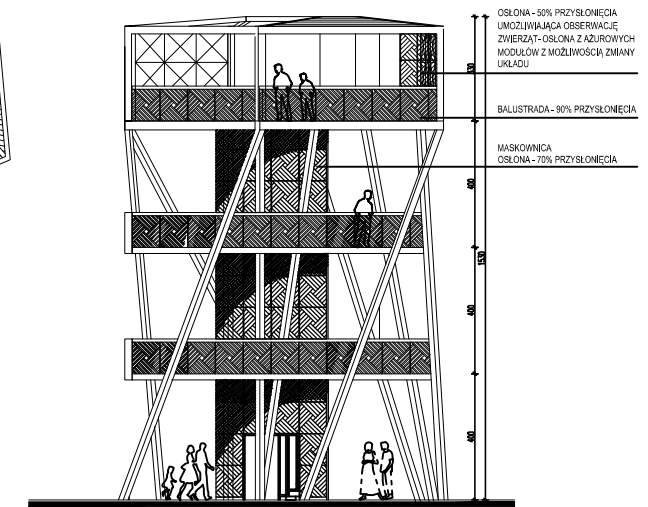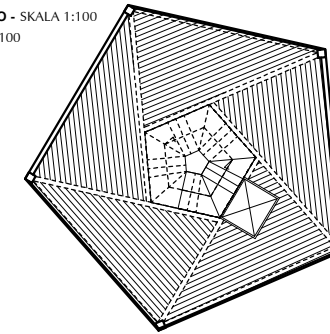

WIDOK Z BOKU - SKALA 1:100

WIEŻA Z CZĘŚCIOWĄ OSŁONĄ (OD STRONY LASU) DO OBSERWACJI PTAKÓW:
- WEJŚCIE Z PRZESTRZENI OTWARTEJ
- KLATKA SCHODOWA CAŁKOWICIE OSŁONIĘTA

SCHEMAT WIEŻY WIDOKOWEJ - skala 1:100



ELEWACJA ZACHODNIA - skala 1:100



ELEWACJA PÓŁNOCNA - skala 1:100