


A. Kwidziński

TABLICA INFORMACYJNA 90x120
Załącznik nr 4

Stopa żelbetowa 25 x 25 cm
Zbrojenie 4 x Ø 12 mm

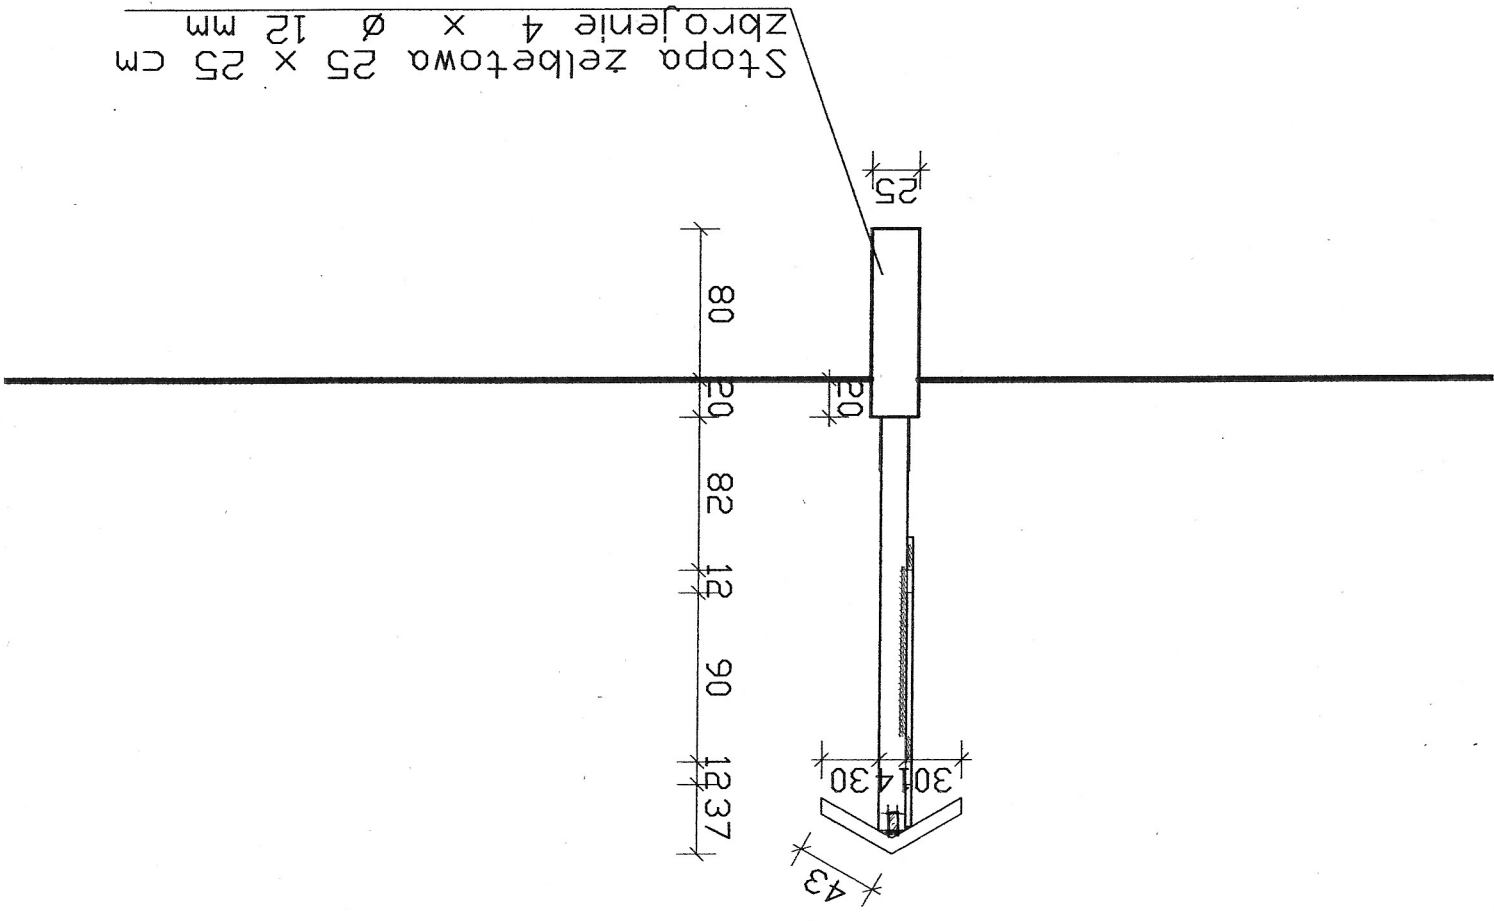

A. Kuczyński

TABLICA INFORMACYJNA
Załącznik nr 3
90x120

